Predĺženie lehoty na predkladanie ponúk

I. NÁZOV, ADRESA A KONTAKTNÉ MIESTO VEREJNÉHO OBSTARÁVATEĽA
Názov organizácie: **Obec Čakanovce**
Adresa organizácie: Čakanovce č. 312, 985 58 Radzovce
Názov zákazky: **Rekonštrukcia Hasičskej zbrojnice v obci Čakanovce.**
Druh zákazky: **uskutočnenie stavebných prác**
Verejný obstarávateľ Obec Čakanovce predlžuje lehotu na predkladanie ponúk z pôvodnej lehoty 09.07.2018, Čas: do 08:00 hod na novú:
Lehota na predkladanie ponúk: **17.07.2018**, Čas: do **08:00 hod**.

V Čakanovciach 06.07.2018

Mgr. Vojtech Bodor
starosta obce

VÝZVA
na predloženie cenovej ponuky
na uskutočnenie stavebných prác

Zadávanie zákazky s nízkou hodnotou podľa § 117 zákona č. 343/2015 Z. z. o verejnom obstarávaní a o
zmene a doplnení niektorých zákonov v znení neskorších predpisov

---

I. NÁZOV, ADRESA A KONTAKTNÉ MIESTO VEREJNÉHO OBSTARÁVATEĽA

Názov organizácie: **Obec Čakanovce**
Adresa organizácie: Čakanovce č. 312, 985 58 Radzovce
IČO: 00316016
Krajina: **Slovenská republika**
Internetová adresa
organizácie: **www.obeccakanovce.sk**
Adresa profilu verejného obstarávateľa :
Kontaktné miesto: **Novohradská 1, Lučenec, Mestský úrad, 2. Poschodie č. dverí 317**
Kontaktná osoba: **Ing. Vojtech Ottmár**
Telefón: **+421905777935**
E-mail: **vojtech.ottmar@lucenec.sk**
Ďalšie informácie budú poskytnuté na adrese a kontaktnom mieste uvedenom v tomto bode výzvy.

II. OPIS

Názov zákazky: **Rekonštrukcia Hasičskej zbrojnice v obci Čakanovce.**
Druh zákazky: **uskutočnenie stavebných prác**
Hlavné miesto stavebných prác: Čakanovce
Opis zákazky:
Predmetom zákazky je uskutočnenie stavebných prác podľa výkazu výmer.
Podrobný predmet zákazky je v prílohe č. 1 ktorá je súčasťou výzvy. Je možné použiť ekvivalent materiálu (tovaru) podľa § 42 ods.3 zákona 343/2015 Z.z. o verejnom obstarávaní v znení neskorších predpisov.
Ceny v prílohe č. 1 uchádzač vyplní v celom rozsahu. Pri použití ekvivalentu materiálu parametre ekvivalentu vpíše do tabuliek a vpíše aj jednotlivé ceny materiálu. Ekvivalent materiálu musí mať minimálne tú kvalitu a parametre ako vo výkaze výmer požadovaný materiál.

III.ADMINISTRATÍVNE INFORMÁCIE

predloženia ponuky: Možnosť iba na celý predmet zákazky.
Povoľuje sa predloženie variantných riešení: Nie.
Jazyk ponuky: Ponuky sa predkladajú v slovenskom jazyku.
Predpokladaná hodnota zákazky bez DPH: 26 249,76 EUR bez DPH
Lehota na predkladanie ponúk: **09.07.2018**, Čas: do **08:00 hod**.
Ponuku je potrebné zaslať alebo doručiť na adresu verejného obstarávateľa v zalepenej obálke. Obálku je potrebné označiť heslom **„Neotvárať – Rekonštrukcia Hasičskej zbrojnice“.**

IV. OBSAH PONUKY

Ponuka predložená uchádzačom musí obsahovať:
v predmete zákazky 1. Doklad (kópia) o oprávnení podnikať (živnostenské oprávnenie alebo výpis zo živnostenského registra alebo iné než živnostenské oprávnenie, vydané podľa osobitných predpisov alebo výpis z obchodného registra).
2. Návrh ceny vrátane DPH – označený ako Cenová ponuka. Cenu vypracovať podľa prílohy č. 1.- výkazu výmer.

V. KRITÉRIÁ VYHODNOTENIA PONÚK

Kritérium na vyhodnotenie ponúk: Najnižšia cena vrátane DPH.
V prípade, že uchádzač nie je platcom DPH, zreteľne to v ponuke uvedie.

VI. PODMIENKY TÝKAJÚCE SA ZMLUVY

Doba dodania predmetu zákazky:
Realizácia uskutočnenia prác bude od podpisu zmluvy 3 mesiace.
Typ zmluvy:
Zmluva o dielo podľa § 539 a nasl. Obchodného zákonníka č. 513/91 Zb. v znení neskorších predpisov.
Záruka na práce : min. 24 mesiacov
Obchodné podmienky:
Predmet zákazky bude financovaný z rozpočtu Ministerstva vnútra Slovenskej republiky a z rozpočtu obce Čakanovce.

Verejný obstarávateľ neposkytuje preddavok, ani zálohovú platbu.

V Čakanovciach 27.06.2018

Mgr. Vojtech Bodor
starosta obce

ZADANIE

Stavba: **Rekonštrukcia Hasičskej zbrojnice v obci Čakanovce**
Objekt: **Stavebné práce**

Objedr Obec Čal Obec Čakanovce
Zhotoviteľ: Spracoval: Ing. Michal Slobodník
Miesto: Čakanovce Dátum: 28. 3. 2018

Č.	KCN	Kód položky	Popis	MJ	Množstvo celkom	Cena jednotková	Cena celkom
		HSV	**Práce a dodávky HSV**				
		6	**Úpravy povrchov, podlahy, osadenie**				
1	011	610991111	Zakrývanie výplní vnútorných okenných otvorov, predmetov a konštrukcií	m2	44,793		
2	014	611421231	Oprava vnútorných vápenných omietok stropov železobetónových rovných tvárnicových a klenieb, opravovaná plocha nad 5 do 10 %,štuková	m2	87,480		
3	014	612409991	Začistenie omietok (s dodaním hmoty) okolo okien, dverí,podláh, obkladov atď.	m	60,860		
4	014	612421231	Oprava vnútorných vápenných omietok stien, opravovaná plocha nad 5 do 10 %,štuková	m2	234,700		
5	014	612425931	Omietka vápenná vnútorného ostenia okenného alebo dverného štuková	m2	21,301		
6	011	612473186	Príplatok za zabudované rohovníky (uholníky) na hrany stien (meria sa v m dľ.)	m	60,860		
7	011	620991121	Zakrývanie výplní vonkajších otvorov s rámami a zárubňami, zábradlí, oplechovania, atď. zhotovené z lešenia akýmkoľvek spôsobom	m2	24,069		
8	011	621466025	Príprava vonkajšieho podkladu podhľadov, podkladný náter 700	m2	12,009		
9	011	621466182	Vonkajšia omietka podhľadov tenkovrstvová, silikón-silikátová, roztieraná jemnozrnná	m2	12,009		
10	014	622461211	Oprava vonkajšej omietky šľachtenej umelej škrabanej, opravená plocha nad 10 do 20 %	m2	157,280		
11	011	622463025	Príprava vonkajšieho podkladu stien, podkladný náter 700	m2	196,784		
12	005	622463257	Ochrana, čistenie a sanácia konštrukcií, saponát na čistenie fasády E709	m2	157,280		
13	011	622464182	Vonkajšia omietka stien tenkovrstvová, silikón-silikátová, roztieraná jemnozrnná	m2	169,452		
14	011	622481119	Potiahnutie vonkajších stien sklotextílnou mriežkou s celoplošným prilepením	m2	39,504		
15	011	625252327	Kontaktný zatepľovací systém hr. 100 mm (minerálna vlna), zatĺkacie kotvy	m2	136,915		
16	011	625252337	Kontaktný zatepľovací systém podhľadov hr. 100 mm (minerálna vlna), zatĺkacie kotvy	m2	12,009		
17	011	625252341	Kontaktný zatepľovací systém ostenia hr. 30 mm (minerálna vlna)	m2	11,992		
18	011	625256115	Kontaktný zatepľovací systém hr. 100 mm (polystyréncement), zatĺkacie kotvy	m2	20,365		
19	011	625256121	Kontaktný zatepľovací systém ostenia hr. 30 mm (polystyréncement)	m2	0,180		
20	014	629451112	Vyrovnávacia vrstva z cementovej malty pod klampiarskymi prvkami šírky nad 150 do 300 mm	m	20,060		

ZADANIE

Stavba: **Rekonštrukcia Hasičskej zbrojnice v obci Čakanovce**
Objekt: **Stavebné práce**

Objedr Obec Čal Obec Čakanovce
Zhotoviteľ: Spracoval: Ing. Michal Slobodník
Miesto: Čakanovce Dátum: 28. 3. 2018

Č.	KCN	Kód položky	Popis	MJ	Množstvo celkom	Cena jednotková	Cena celkom
		9	**Ostatné konštrukcie a práce-búranie**				
24	211	931994131	Tesnenie pracovnej škáry betónovej konštrukcia silikónovým tmelom do pl. 1,5 cm2	m	60,860		
25	003	941942011	Montáž lešenia rámového systémového s podlahami šírky nad 0,75 do 1,10 m, výšky do 10 m	m2	275,239		
26	003	941942811	Demontáž lešenia rámového systémového s podlahami šírky nad 0,75 do 1,10 m, výšky do 10 m	m2	275,239		
27	003	941955001	Lešenie ľahké pracovné pomocné, s výškou lešeňovej podlahy do 1,20 m	m2	100,602		
28	014	952901110	Čistenie budov umývaním vonkajších plôch okien a dverí	m2	68,862		
29	011	952901111	Vyčistenie budov pri výške podlaží do 4m	M2	87,480		
30	011	953945013	Profil začisťovací okenný s tkaninou 6 mm pre interiér	m	51,130		
31	011	953946509	Soklový profil LO 103 mm (hliníkový)	m	43,100		
32	011	953946521	Rohový ochranný profil s integrovanou sieťovinou LK Al 100 (hliníkový)	m	59,830		
33	014	953951111	Dodanie a osadenie klátika vnútorného v stene do 70x70x50 mm	ks	42,000		
34	011	953996620	Nadokenný profil so skrytou okapničkou LK plast	m	37,570		
35	011	953996626	Parapetný profil s tkaninou LPE (plastový)	m	9,730		
36	011	953996630	Spojka soklových profilov 30 mm (plastová)	m	43,100		
37	013	967031132	Prikresanie rovných ostení, bez odstupu, po hrubomvybúraní otvorov, v murive tehl. na maltu, -0,05700t	m2	13,769		
38	760	968071136	Vyvesenie kovového krídla vrát do suti plochy do 4 m2	ks	4,000		
39	760	968072559	Vybúranie kovových vrát plochy nad 5 m2, -0,06600t	m2	15,105		
40	013	968072896	Vybúranie a vybratie oceľových mreží pevných plochy nad 2 m2, -0,01250t	m2	12,920		
41	013	978036121	Otlčenie omietok šľachtených a pod., vonkajších brizolitových, v rozsahu do 10 %, -0,00500t	m2	157,280		
42	013	979081111	Odvoz sutiny a vybúraných hmôt na skládku do 1 km	t	2,883		
43	013	979081121	Odvoz sutiny a vybúraných hmôt na skládku za každý ďalší 1 km	t	43,245		
44	013	979082111	Vnútrostavenisková doprava sutiny a vybúraných hmôt do 10 m	t	2,883		
45	013	979082121	Vnútrostavenisková doprava sutiny a vybúraných hmôt za každých ďalších 5 m	t	23,064		
46	013	979089012	Poplatok za skladovanie - betón, tehly, dlaždice (17 01), ostatné	t	2,883		

ZADANIE

Stavba: **Rekonštrukcia Hasičskej zbrojnice v obci Čakanovce**
Objekt: **Stavebné práce**

Objedr Obec Čal Obec Čakanovce
Zhotoviteľ: Spracoval: Ing. Michal Slobodník
Miesto: Čakanovce Dátum: 28. 3. 2018

Č.	KCN	Kód položky	Popis	MJ	Množstvo celkom	Cena jednotková	Cena celkom
		99	**Presun hmôt HSV**				
47	014	999281111	Presun hmôt pre opravy a údržbu objektov vrátane vonkajších plášťov výšky do 25 m	t	22,099		
		PSV	**Práce a dodávky PSV**				
		713	**Izolácie tepelné**				
68	713	713144090	Montáž tepelnej izolácie na atiku z XPS prikotvením	m2	39,504		
69	*283*	*2837650060*	*2800 C extrudovaný polystyrén - XPS hrúbka 100 mm*	*m2*	*40,294*		
70	713	998713101	Presun hmôt pre izolácie tepelné v objektoch výšky do 6 m	t	0,126		
		764	**Konštrukcie klampiarske**				
71	764	764352300	Žľaby pododkvapové polkruhové poplast., priemer 150 mm,vrátane čela, hákov, rohov, kútov	m	12,430		
72	764	764352810	Demontáž žľabov pododkvapových polkruhových so sklonom do 30st. rš 330 mm, -0,00330t	m	12,230		
73	764	764359221	Kotlík žľabový poplast., priemer 150 mm	ks	1,000		
74	764	764410850	Demontáž oplechovania parapetov rš od 100 do 330 mm, -0,00135t	m	10,030		
75	764	764430499	Celoplošné lepenie oplechovania muriva a atík z poplastovaného plechu, vrátane rohov	m2	15,790		
76	*283*	*2832990220*	*Poplastovaný plech PVC- 60, rozm.: 1x2m*	*m2*	*22,927*		
77	764	764430840	Demontáž oplechovania múrov a nadmuroviek rš od 330 do 500 mm, -0,00230t	m	31,580		
78	764	764454212	Odpadové rúry poplastr., priemer 100 mm, vrátane objímky, kolena a prípojky ku kanalizácii	m	4,100		
79	764	764454802	Demontáž odpadových rúr kruhových, s priemerom 120 mm, -0,00285t	m	3,819		
80	764	764712029	Oplechovanie parapetov, hliníkové lakované 2,0 mm, š. 225 mm	m	10,030		
81	*611*	*6119001140*	*Plastové krytky k vonkajším parapetom 225 mm, pár vo farbe biela, svetlohnedá, tmavohnedá*	*ks*	*6,000*		
82	764	998764101	Presun hmôt pre konštrukcie klampiarske v objektoch výšky do 6 m	t	0,121		
		766	**Konštrukcie stolárske**				
83	760	766620011	Vyvesenie alebo zavesenie drevených krídiel okien, pre vykonanie stavebných zmien, plochy do 1,5 m2	ks	16,000		

ZADANIE

Stavba: **Rekonštrukcia Hasičskej zbrojnice v obci Čakanovce**
Objekt: **Stavebné práce**

Objedr Obec Čal Obec Čakanovce
Zhotoviteľ: Spracoval: Ing. Michal Slobodník
Miesto: Čakanovce Dátum: 28. 3. 2018

Č.	KCN	Kód položky	Popis	MJ	Množstvo celkom	Cena jednotková	Cena celkom
84	760	766621081	Montáž okna plastového na PUR penu	m	39,340		
85	*611*	*6114123785*	*Plastové okno trojkrídlové OS+O, rozmer 1460x1770 mm (vxš) izolačné dvojsklo, 6 komorový profil*	*ks*	*5,000*		
86	*611*	*6114123405*	*Plastové okno jednokrídlové OS, rozmer 880x880 mm (vxš) izolačné dvojsklo, 6 komorový profil*	*ks*	*2,000*		
87	760	766641161	Montáž dverí plastových, vchodových, 1 m obvodu dverí	m	6,000		
88	*611*	*6114122150*	*Plastové vstupné dvere H/B 2020/ 980 mm otváravé*	*ks*	*1,000*		
89	760	766660011	Vyvesenie alebo zavesenie drevených krídiel dverí, pre vykonanie stavebných zmien, plochy do 2 m2	ks	7,000		
90	760	766662112	Montáž dverového krídla otočného jednokrídlového poldrážkového, do existujúcej zárubne, vrátane kovania	ks	6,000		
91	*549*	*5491502040*	*Kovanie - 2x kľučka, povrch nerez brúsený, 2x rozeta BB, FAB*	*ks*	*6,000*		
92	*611*	*6116201710*	*Dvere vnútorné jednokrídlové, výplň papierová voština, povrch dyha M10, plné, šírka 600-900 mm*	*ks*	*6,000*		
93	760	766694913	Výmena parapetnej dosky drevenej, šírky do 300 mm, dĺžky nad 1600 do 2600 mm	ks	6,000		
94	*611*	*6119000970*	*Vnútorné parapetné dosky plastové komôrkové,B=250mm biela, mramor, buk, zlatý dub*	*m*	*10,030*		
95	*611*	*6119001030*	*Plastové krytky k vnútorným parapetom plastovým, pár vo farbe biela, zlatý dub, buk*	*ks*	*6,000*		
96	766	998766101	Presun hmot pre konštrukcie stolárske v objektoch výšky do 6 m	t	0,829		
		784	**Dokončovacie práce - maľby**				
121	784	784410010	Oblepenie vypínačov, zásuviek páskou výšky do 3,80 m	ks	14,000		
122	784	784410200	Mydlenie podkladu jednonásobné výšky do 3,80 m	m2	343,481		
123	784	784410500	Prebrúsenie a oprášenie jemnozrnných povrchov výšky do 3,80 m	m2	343,481		
124	784	784410600	Vyrovnanie trhlín a nerovností na jemnozrnných povrchoch výšky do 3,80 m	m2	343,481		
125	784	784418011	Zakrývanie otvorov, podláh a zariadení fóliou v miestnostiach alebo na schodisku	m2	132,273		
126	784	784452951	Oprava maľby z maliarskych zmesí tónovaná s bielym stropom dvojnásobná na jemnozrnný podklad výšky do 3,80 m	m2	343,481		

Celkom

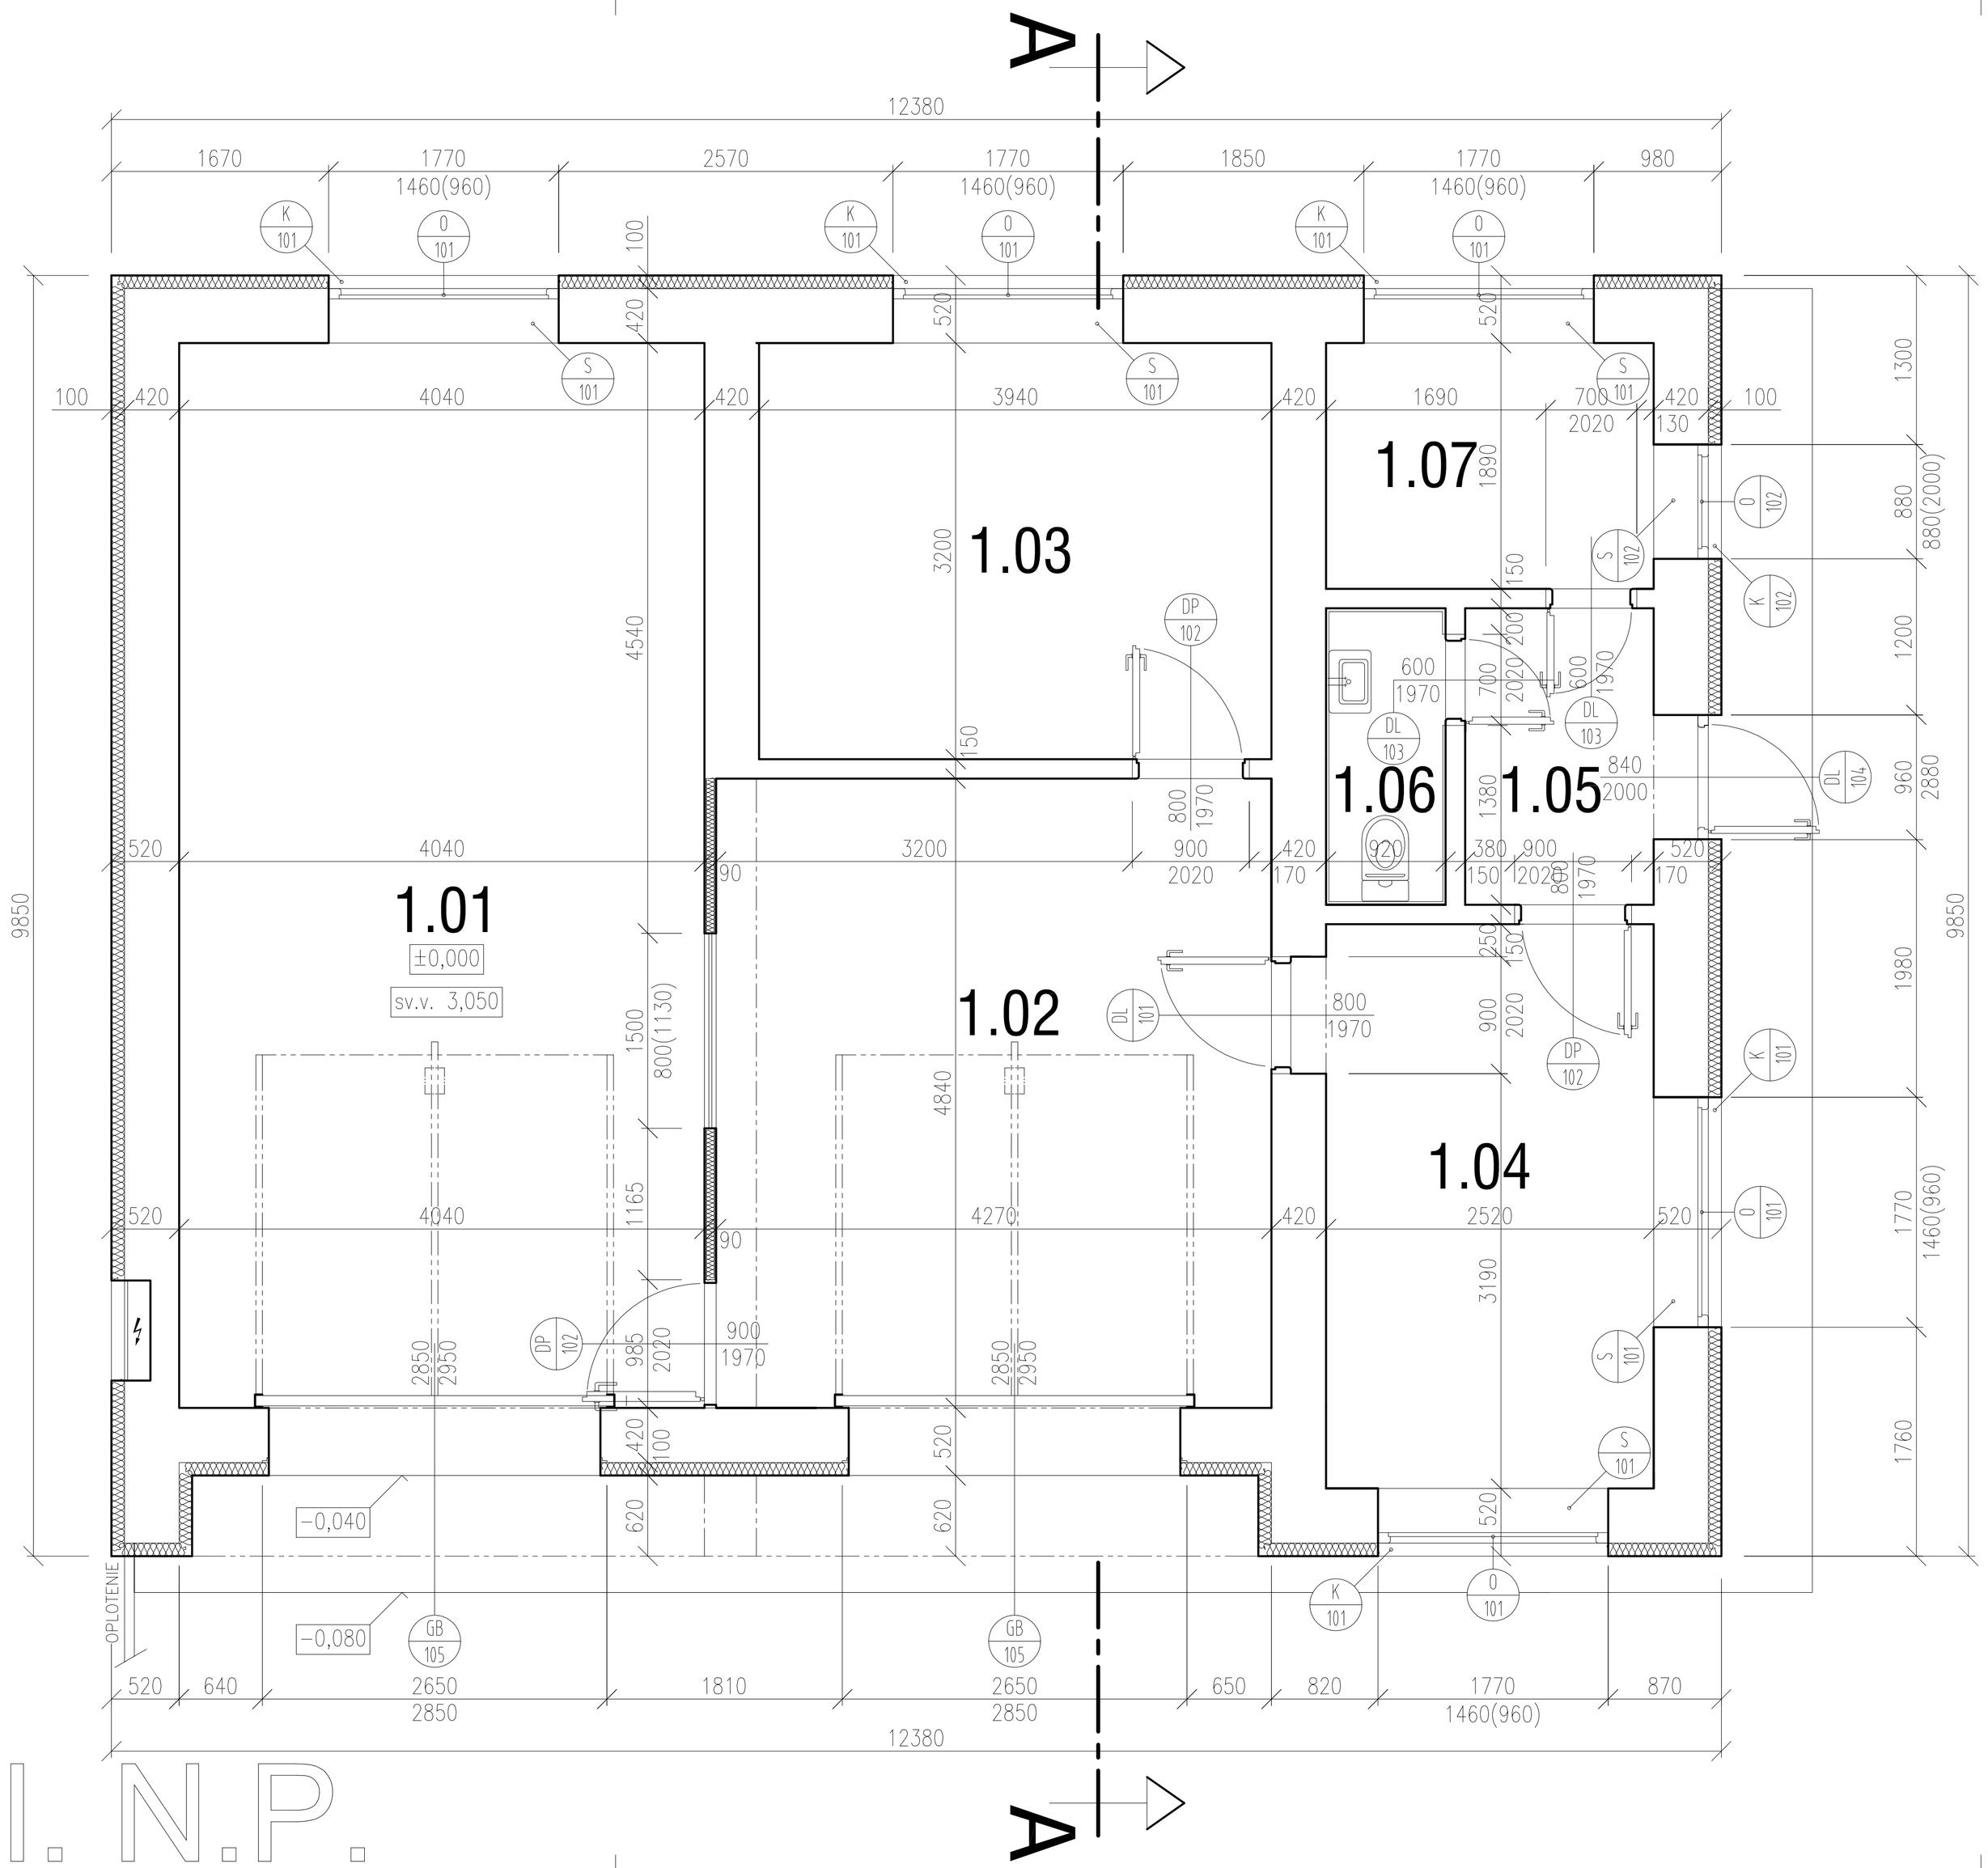

LEGENDA MIESTNOSTÍ

OZNAČENIE MIESTNOSTI	ÚČEL MIESTNOSTI (PRIESTORU)	PLOCHA m²	PODLAHA / SOKLE LIŠTY	TECHN.NORMA KATALÓG	STENY / MAĽBY NÁTERY	TECHN.NORMA KATALÓG	STROPY / MAĽBY NÁTERY	TECHN.NORMA KATALÓG
1.01	GARÁŽ	33.04	BET. MAZANINA, PRIEMYSELNÁ PODLAHA ASODUR-B351		VÁP.-CEMENTOVÁ ŠTUKOVÁ OMIETKA		VÁP.-CEMENTOVÁ ŠTUKOVÁ OMIETKA	
					2xIMPREGN. NÁTER, 2xMAĽBA		2xIMPREGN. NÁTER, 2xMAĽBA	
1.02	SKLAD	20.67	BET. MAZANINA, PRIEMYSELNÁ PODLAHA ASODUR-B351		VÁP.-CEMENTOVÁ ŠTUKOVÁ OMIETKA		VÁP.-CEMENTOVÁ ŠTUKOVÁ OMIETKA	
					2xIMPREGN. NÁTER, 2xMAĽBA		2xIMPREGN. NÁTER, 2xMAĽBA	
1.03	ŠATŇA	12.67	KERAMICKÁ PROTIŠMYK. DLAŽBA		VÁP.-CEMENTOVÁ ŠTUKOVÁ OMIETKA		VÁP.-CEMENTOVÁ ŠTUKOVÁ OMIETKA	
			SOKEL Z KER. PROTIŠMYK. DLAŽBY v=150 mm		2xIMPREGN. NÁTER, 2xMAĽBA		2xIMPREGN. NÁTER, 2xMAĽBA	
1.04	KANCELÁRIA	10.94	KERAMICKÁ PROTIŠMYK. DLAŽBA		VÁP.-CEMENTOVÁ ŠTUKOVÁ OMIETKA		VÁP.-CEMENTOVÁ ŠTUKOVÁ OMIETKA	
			SOKEL Z KER. PROTIŠMYK. DLAŽBY v=150 mm		2xIMPREGN. NÁTER, 2xMAĽBA		2xIMPREGN. NÁTER, 2xMAĽBA	
1.05	CHODBA	3.30	KERAMICKÁ PROTIŠMYK. DLAŽBA		VÁP.-CEMENTOVÁ ŠTUKOVÁ OMIETKA		VÁP.-CEMENTOVÁ ŠTUKOVÁ OMIETKA	
			SOKEL Z KER. PROTIŠMYK. DLAŽBY v=150 mm		2xIMPREGN. NÁTER, 2xMAĽBA		2xIMPREGN. NÁTER, 2xMAĽBA	
1.06	WC	2.10	KERAMICKÁ PROTIŠMYK. DLAŽBA		VÁP.CEM. ŠTUK. OM., KER. OBKL. v=2,02 m		VÁP.-CEMENTOVÁ ŠTUKOVÁ OMIETKA	
					2xIMPREGN. NÁTER, 2xMAĽBA		2xIMPREGN. NÁTER, 2xMAĽBA	
1.07	SKLAD	4.76	KERAMICKÁ PROTIŠMYK. DLAŽBA		VÁP.-CEMENTOVÁ ŠTUKOVÁ OMIETKA		VÁP.-CEMENTOVÁ ŠTUKOVÁ OMIETKA	
			SOKEL Z KER. PROTIŠMYK. DLAŽBY v=150 mm		2xIMPREGN. NÁTER, 2xMAĽBA		2xIMPREGN. NÁTER, 2xMAĽBA	
PODLAHOVÁ PLOCHA I. N.P.		87.48						
ZASTAVANÁ PLOCHA OBJEKTU		117.37	(spevnené plochy okolo budovy 17,25 m2)					

JESTVUJÚCE ZVISLÉ OBVODOVÉ, NOSNÉ A DELIACE KONŠTRUKCIE

Murivo s pevnosťou strednou od 1,0 do 2,0 MPa
tehly plné CP P10M (290x140x65), atypické tehly z nepálenej hliny
a atypické škvarobetónové tvárnice s hr. 150–420 mm, MVC 2,5 MPa

Sadrokartónová priečka s hr. 90 mm zo sadrokartónových dosiek s hr. 12,5 mm
s izoláciou z minerálnej vlny

Táto projektová dokumentácia bola zhotovená pomocou
LEGÁLNEHO softwaru AutoCAD LT 2010 (Serial No 391-26604147)
od spoločnosti Autodesk, Inc., 111 McInnis Parkway, San Rafael, CA 94903, USA

±0,000 = 241,100 m.n.m

VÝŠKOVÝ SYSTÉM : BPV

Autor	Ing. Michal SLOBODNÍK Autorizovaný stavebný inžinier SKSI, reg. číslo 4260*I1,I2 kategória Inžinier pre konštrukcie pozemných stavieb kategória Inžinier pre konštrukcie inžinierskych stavieb
Zodp.projektant	Ing. Michal SLOBODNÍK
Vypracoval	Ing. Michal SLOBODNÍK
Kreslil	Bc. Kristián MENYHÉRT

PROMOST s.r.o.
985 56 Gregorova Vieska 73
prev. Nám. republiky 26, 984 01 Lučenec
mobil: +421 903 811 902, +421 907 816 525
http://www.promost.szm.sk
e-mail: promost29@gmail.com, promost@szm.sk

Stavebník: Obec Čakanovce, Čakanovce 312, 985 58 Radzovce

Stavba:

REKONŠTRUKCIA HASIČSKEJ ZBROJNICE V OBCI ČAKANOVCE

Formát	03xA4
Dátum	03.2018
Stupeň	PROJEKT STAVBY
Číslo zakázky	MS-44-2017
Poznámka	

Obsah: PÔDORYS I. N.P. (±0,000) NOVÝ STAV

Mierka: 1:50

Č.výkr.: E-07

VÝPIS SKLADIEB STROPNÝCH, PODLAHOVÝCH A STREŠNÝCH KONŠTRUKCIÍ

P01
- NOVÁ PRIEMYSELNÁ PODLAHA, 2-ZLOŽKOVÁ PIGMENTOVANÁ ŽIVICA, SAMONIVELAČNÁ ASODUR-B351 — 2 mm
- NOVÁ EPOXIDOVÁ PENETRÁCIA, BARIÉRA NA VLHKÉ PODKLADY ASODUR-SG3 — 1 mm
- NOVÁ STABILNÁ STIERKOVÁ HMOTA, RÝCHLO TVRDNÚCA SOLOCRET-15 — 5 mm
- JESTVUJÚCA BETÓNOVÁ MAZANINA — 100 mm
- JESTVUJÚCA HYDROIZOLÁCIA Z ASFALTOV. PÁSOV+Na+Np — 3 mm
- JESTVUJÚCI PODKLADOVÝ BETÓN — 150 mm

P02
- NOVÁ KERAMICKÁ PROTIŠMYKOVÁ DLAŽBA — 8 mm
- NOVÁ LEPIACA MALTA NA KERAMICKÚ DLAŽBU — 7 mm
- NOVÁ STABILNÁ STIERKOVÁ HMOTA, RÝCHLO TVRDNÚCA SOLOCRET-15 — 5 mm
- JESTVUJÚCA BETÓNOVÁ MAZANINA — 100 mm
- JESTVUJÚCA HYDROIZOLÁCIA Z ASFALTOV. PÁSOV+Na+Np — 3 mm
- JESTVUJÚCI PODKLADOVÝ BETÓN — 150 mm

S01
- NOVÁ MECHANICKY KOTVENÁ STREŠNÁ HYDROIZOL. FÓLIA PVC-P — 1,50 mm
- NOVÁ TEPELNÁ IZOLÁCIA Z MINERÁLNEJ VLNY SMARTroof TOP — 120+80 mm
- OPRAVENÁ JESTVUJÚCA HYDROIZOL. Z ASFALT. PÁSOV — 3 mm
- JESTVUJÚCA SPÁDOVÁ VRSTVA ZO ŠKVAROBETÓNU — 250-380 mm
- JESTVUJÚCA MONOLITICKÁ ŽELEZOBETÓNOVÁ STROPNÁ DOSKA — 200 mm
- OPRAVENÁ VÁP.-CEMENTOVÁ ŠTUKOVÁ OMIETKA 2xNOVÝ IMPREGNAČNÝ NÁTER, 2xNOVÁ MALBA VÁPENNÁ — 15 mm

T01
- TEPELNÁ IZOLÁCIA SPODNEJ ČASTI MURIVA (min. 200 mm NAD ÚROVEŇ UPRAVENÉHO TERÉNU ZO STRANY EXTERIÉRU) – DOSKY LISOVANÉ ZO ZMESI GRANULOVANÉHO POLYSTYRÉNU A CEMENTU s hr. 100 mm 900x450 mm, KONTAKTNÝ ZATEPLOVACÍ SYSTÉM, SILIKÓN-SILIKÁTOVÁ OMIETKA ROZTIERANÁ STREDNOZRNNÁ

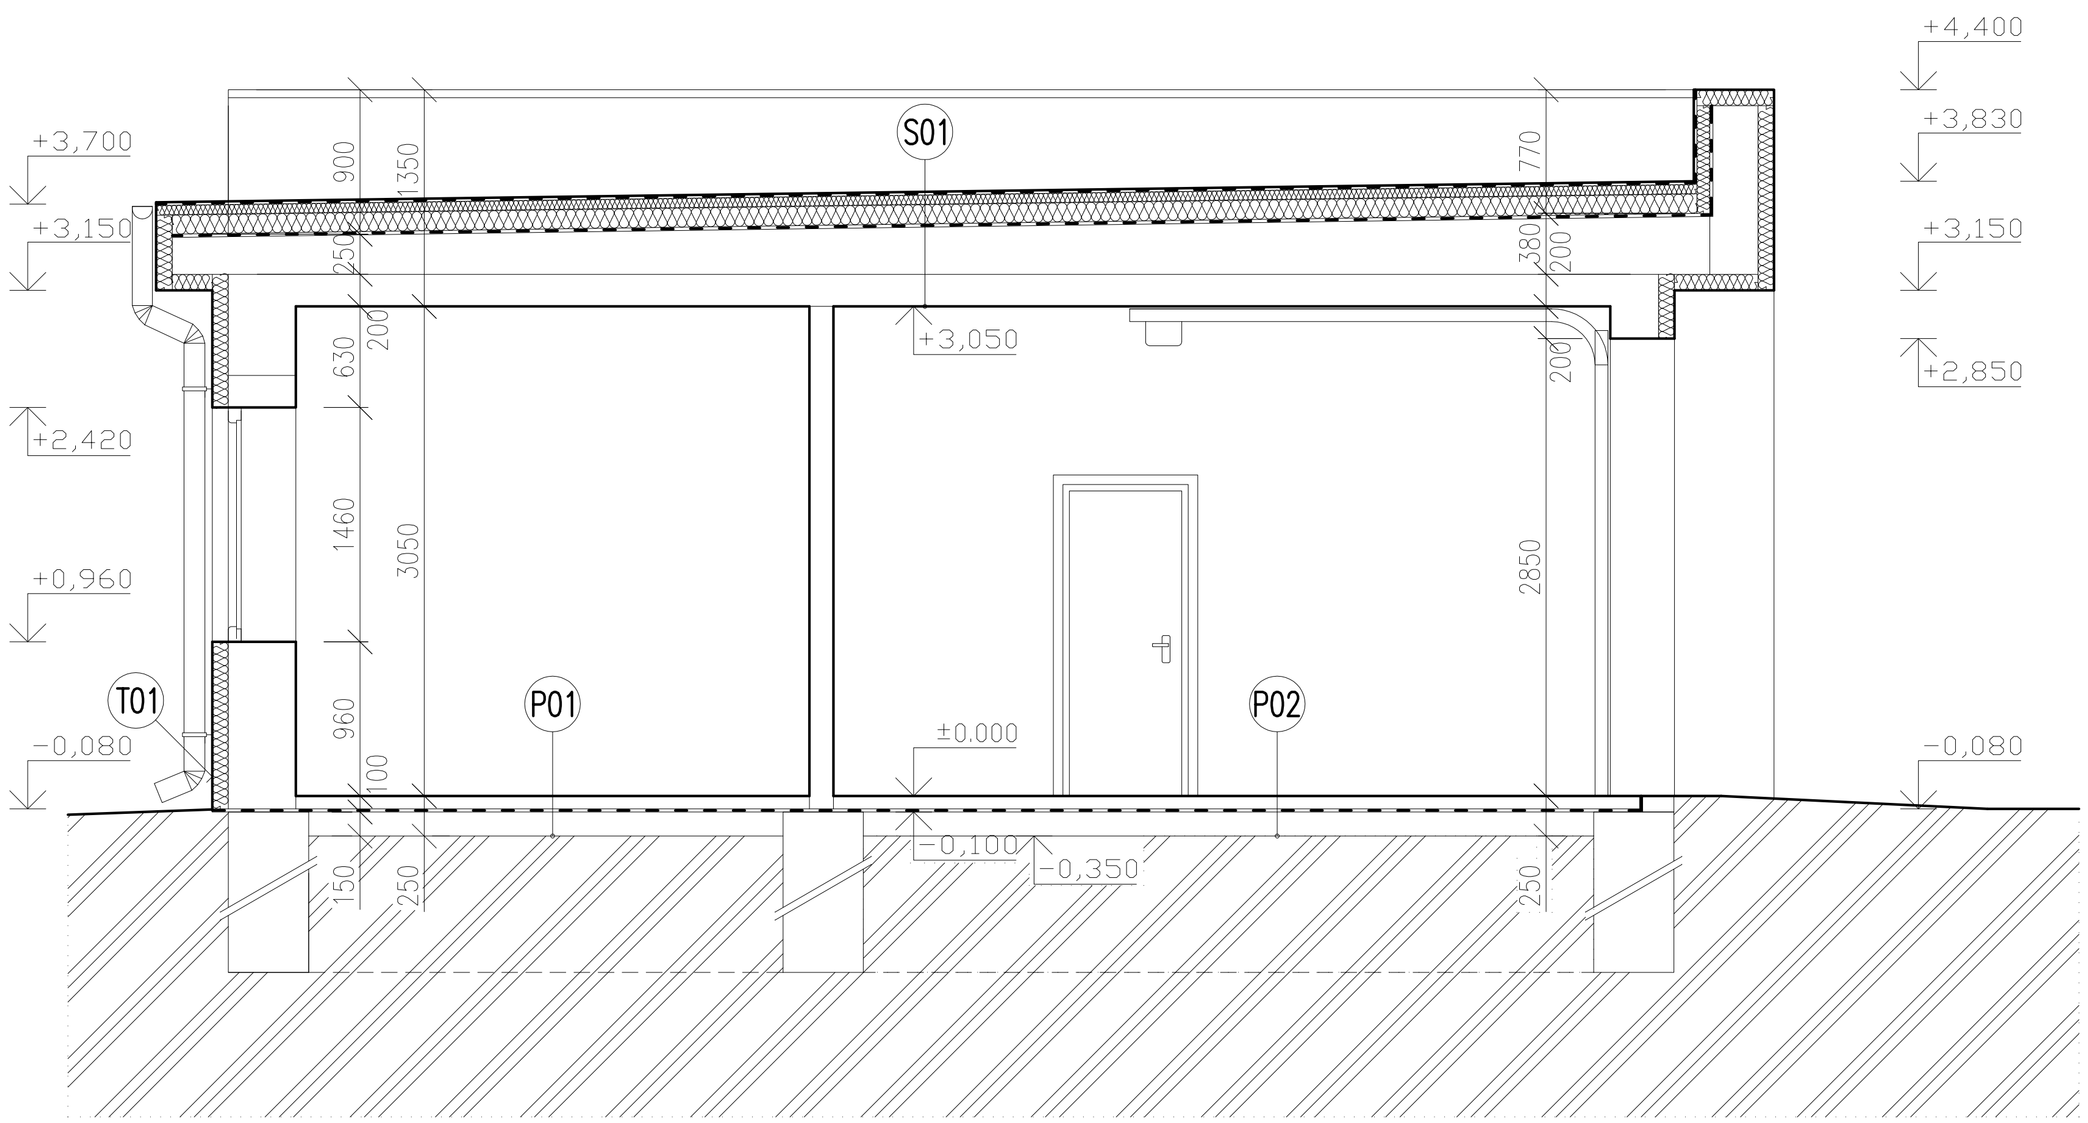

REZ A-A

LEGENDA MATERIÁLOV

JESTVUJÚCE ZVISLÉ OBVODOVÉ, NOSNÉ A DELIACE KONŠTRUKCIE

Murivo s pevnosťou strednou od 1,0 do 2,0 MPa
tehly plné CP P10M (290x140x65), atypické tehly z nepálenej hliny
a atypické škvarobetónové tvárnice s hr. 150-420 mm, MVC 2,5 MPa

Sadrokartónová priečka s hr. 90 mm zo sadrokartónových dosiek s hr. 12,5 mm
s izoláciou z minerálnej vlny

POZN.: Jednotlivé druhy jestvujúceho muriva nie sú graficky rozlíšené, šrafovanie je použité pri rozlíšení nového muriva

NOVÉ ZVISLÉ OBVODOVÉ, NOSNÉ A DELIACE KONŠTRUKCIE

Zateplenie obvodového muriva a ostení obvodového muriva, dosky z minerálnej vlny FKD S Thermal (1000x600x100/30 mm) s hr. 100 mm, ostenia, nadpražia a parapety FKD RS C1 s hr. 30 mm, kontaktný zateplovací systém, silikón-silikátová omietka roztieraná jemnozrnná

POZN.:
01. VÝKRES KONFRONTOVAŤ S REALIZAČNÝMI VÝKRESMI JEDNOTLIVÝCH PROFESIÍ!

Táto projektová dokumentácia bola zhotovená pomocou
LEGÁLNEHO softwaru AutoCAD LT 2010 (Serial No 391-26604147)
od spoločnosti Autodesk, Inc., 111 McInnis Parkway, San Rafael, CA 94903, USA

±0,000 = 241,100 m.n.m

VÝŠKOVÝ SYSTÉM : BPV

Autor	Ing. Michal SLOBODNÍK Autorizovaný stavebný inžinier SKSI, reg. číslo 4260*I1,I2 kategória Inžinier pre konštrukcie pozemných stavieb kategória Inžinier pre konštrukcie inžinierskych stavieb	PROMOST s.r.o. 985 56 Gregorova Vieska 73 prev. Nám. republiky 26, 984 01 Lučenec mobil: +421 903 811 902, +421 907 816 525 http://www.promost.szm.sk e-mail: promost29@gmail.com, promost@szm.sk
Zodp.projektant	Ing. Michal SLOBODNÍK	
Vypracoval	Ing. Michal SLOBODNÍK	
Kreslil	Bc. Kristián MENYHÉRT	
Stavebník: Obec Čakanovce, Čakanovce 312, 985 58 Radzovce		Formát: 03xA4
Stavba: REKONŠTRUKCIA HASIČSKEJ ZBROJNICE V OBCI ČAKANOVCE		Dátum: 03.2018 Stupeň: PROJEKT STAVBY Číslo zakázky: MS-44-2017 Poznámka:
Obsah: REZ A-A	NOVÝ STAV	Mierka: 1:50 Č.výkr.: E-08

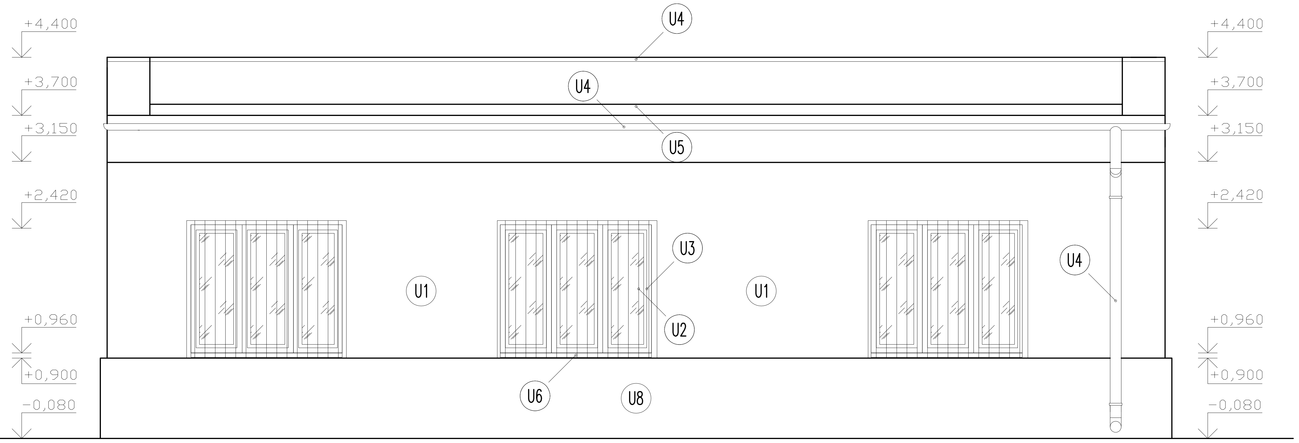

ZADNÝ POHĽAD

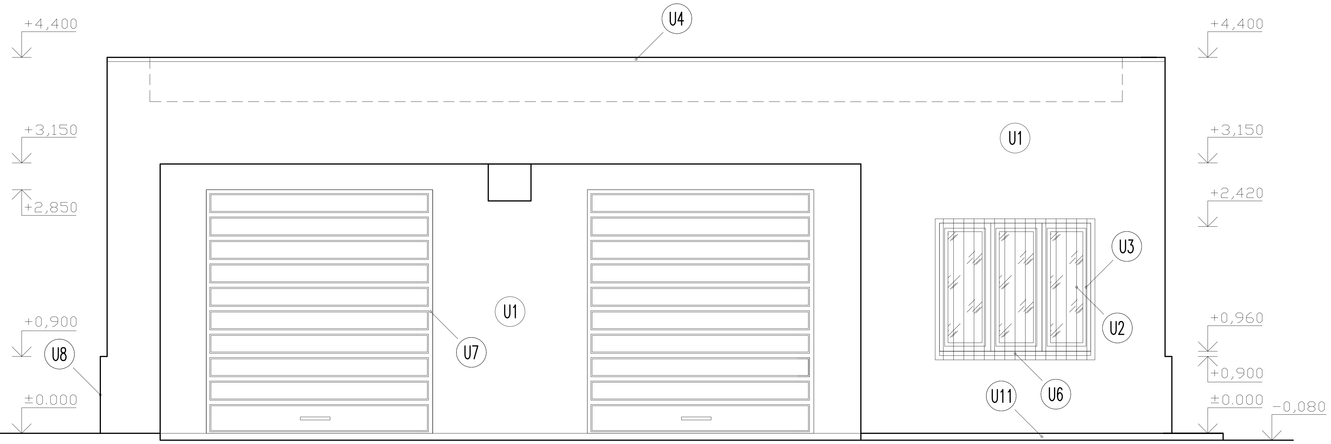

ČELNÝ POHĽAD

LEGENDA MATERIÁLOV

OZNAČENIE	DRUH POVRCHOVEJ ÚPRAVY	POPIS ZÁKLADNÉHO MATERIÁLU POUŽITÉHO PRI ÚPRAVE POVRCHU	MATERIÁL KONEČNEJ ÚPRAVY POVRCHU	FARBA KONEČNEJ ÚPRAVY POVRCHU	TECHN. NORMA KATALÓG
U1	OMIETKA FASÁDY	SILIKÓN-SILIKÁTOVÁ OMIETKA ROZTIERANÁ JEMNOZRNNÁ VR930	BEZ POVRCHOVEJ ÚPRAVY	farba SVETLÁ SIVÁ	
U2	OKNO	PLASTOVÉ RÁMY, IZOLAČNÉ DVOJSKLO	BEZ POVRCHOVEJ ÚPRAVY	farba BIELA	
U3	MREŽE	OCEĽOVÉ TENKOSTENNÉ PROFILY, OCEĽOVÉ KRUHOVÉ TYČE	SYNTETICKÝ NÁTER - ZÁKLADNÝ + 2 x KRYCÍ S 1-NÁSOBNÝM EMAILOVANIM	farba BIELA	
U4	KLAMP. PRVKY STRECHY, ŽĽABY A ZVODY	OCEL. POZINK. PLECH S ÚPRAVOU POLYESTER 25, PURAL 50 A NÁNOSOM PVC	BEZ POVRCHOVEJ ÚPRAVY	farba SIVÁ	STN 73 3610
U5	KRYTINA STRECHY	MECHANICKY KOTVENÁ STREŠNÁ HYDROIZOLAČNÁ FÓLIA PVC-P	BEZ POVRCHOVEJ ÚPRAVY	farba SIVÁ	
U6	OPLECHOVANIE PARAPETOV	HLINÍKOVÝ PLECH S ÚPRAVOU KOMAXIT S hr. 2,00 mm	BEZ POVRCHOVEJ ÚPRAVY	farba BIELA	STN 73 3610
U7	GARÁŽOVÁ BRÁNA	AUTOMATICKÁ GARÁŽOVÁ BRÁNA, HLINÍKOVÉ PROFILY, PÁSOVÝ POVRCH	KRYCIA FÓLIA PROFILOV	farba BIELA	
U8	OMIETKA SOKLA	SILIKÓN-SILIKÁTOVÁ OMIETKA ROZTIERANÁ JEMNOZRNNÁ VR930	BEZ POVRCHOVEJ ÚPRAVY	farba SIVÁ	
U9	ELEKTRICKÁ ROZVODNÁ SKRIŇA	OCEĽOVÉ TENKOSTENNÉ PROFILY, OCEĽOVÝ PLECH	SYNTETICKÝ NÁTER - ZÁKLADNÝ + 2 x KRYCÍ S 1-NÁSOBNÝM EMAILOVANIM	farba BIELA	
U10	VSTUPNÉ DVERE	PLASTOVÉ RÁMY, PLASTOVÉ IZOLAČNÉ PANELY, IZOLAČNÉ DVOJSKLO	BEZ POVRCHOVEJ ÚPRAVY	farba BIELA	
U11	SPEVNENÁ PLOCHA, ODKVAPOVÝ CHODNÍK	MONOLITICKÝ BETÓN	BEZ POVRCHOVEJ ÚPRAVY	PRIRODZENÁ FARBA BETÓNU	

Táto projektová dokumentácia bola zhotovená pomocou
LEGÁLNEHO softwaru AutoCAD LT 2010 (Serial No 391-26604147)
od spoločnosti Autodesk, Inc., 111 McInnis Parkway, San Rafael, CA 94903, USA

±0,000 = 241,100 m.n.m

VÝŠKOVÝ SYSTÉM : BPV

Autor	Ing. Michal SLOBODNÍK Autorizovaný stavebný inžinier SKSI, reg. číslo 4260*I1,I2 kategória Inžinier pre konštrukcie pozemných stavieb kategória Inžinier pre konštrukcie inžinierskych stavieb	PROMOST s.r.o. 985 56 Gregorova Vieska 73 prev. Nám. republiky 26, 984 01 Lučenec mobil: +421 903 811 902, +421 907 816 525 http://www.promost.szm.sk e-mail: promost29@gmail.com, promost@szm.sk
Zodp.projektant	Ing. Michal SLOBODNÍK	
Vypracoval	Ing. Michal SLOBODNÍK	
Kreslil	Bc. Kristián MENYHÉRT	
Stavebník: Obec Čakanovce, Čakanovce 312, 985 58 Radzovce		Formát: 03xA4
Stavba: REKONŠTRUKCIA HASIČSKEJ ZBROJNICE V OBCI ČAKANOVCE		Dátum: 03.2018
		Stupeň: PROJEKT STAVBY
		Číslo zakázky: MS-44-2017
		Poznámka
Obsah: ČELNÝ A ZADNÝ POHĽAD NOVÝ STAV		Mierka: 1:50 / Č.výkr.: E-09

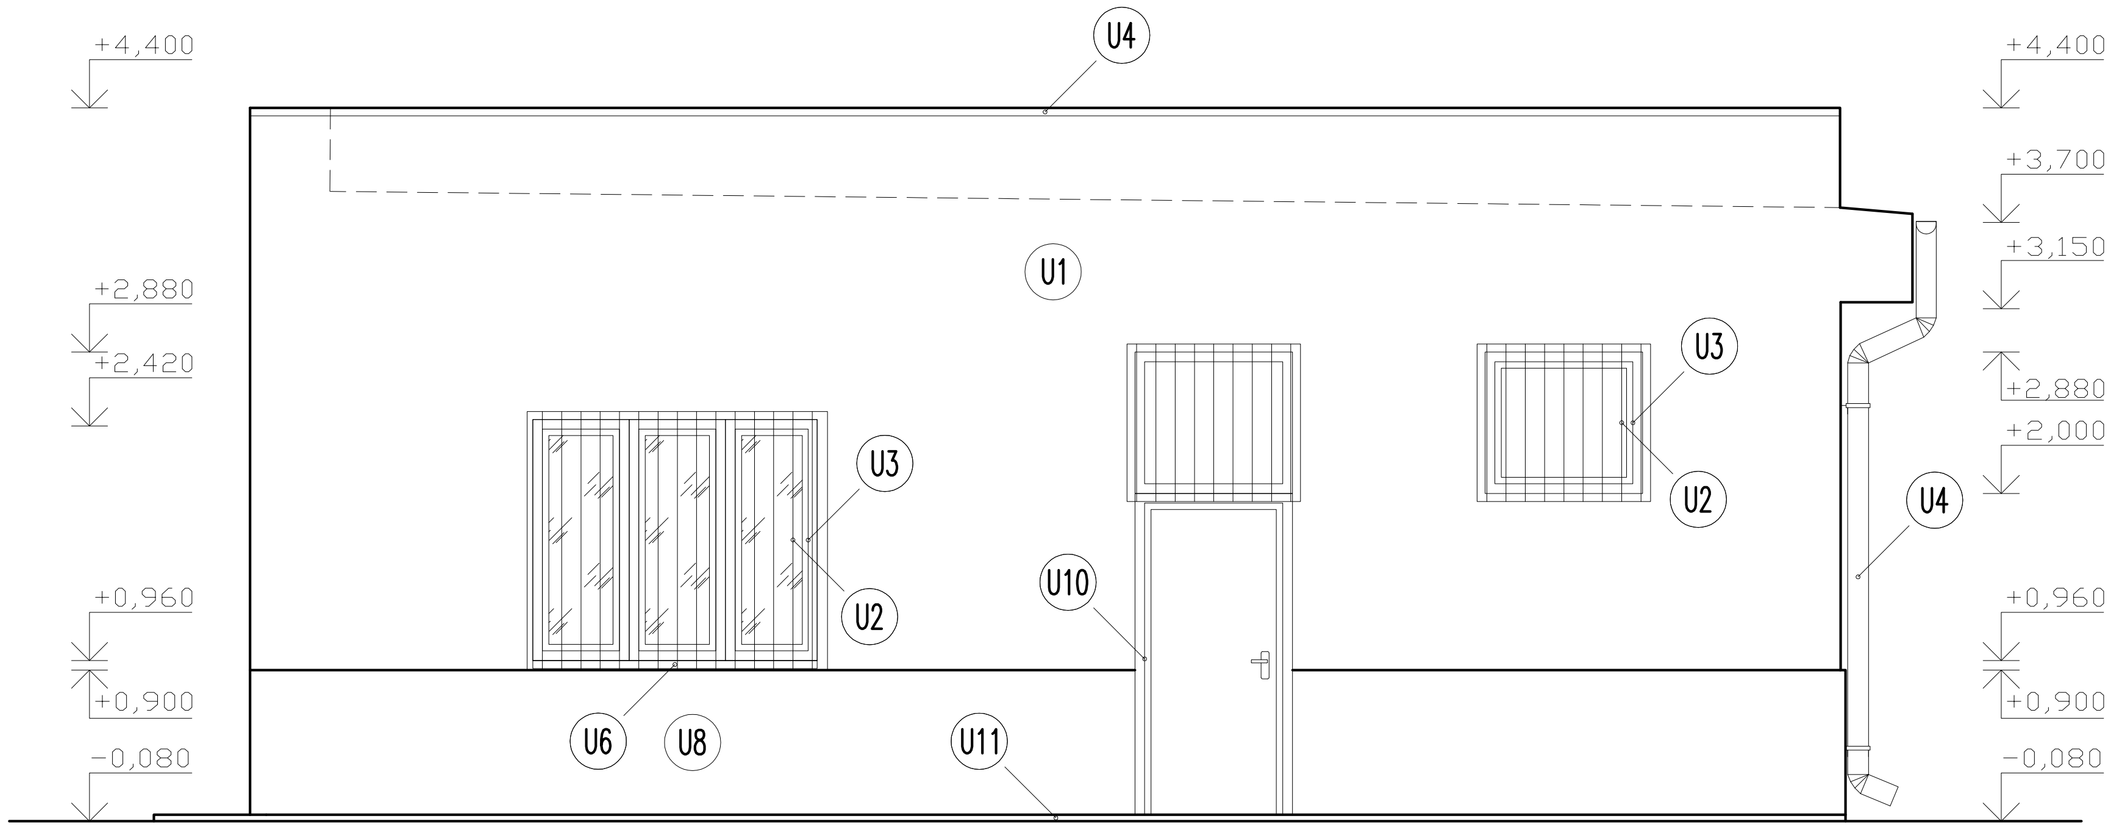

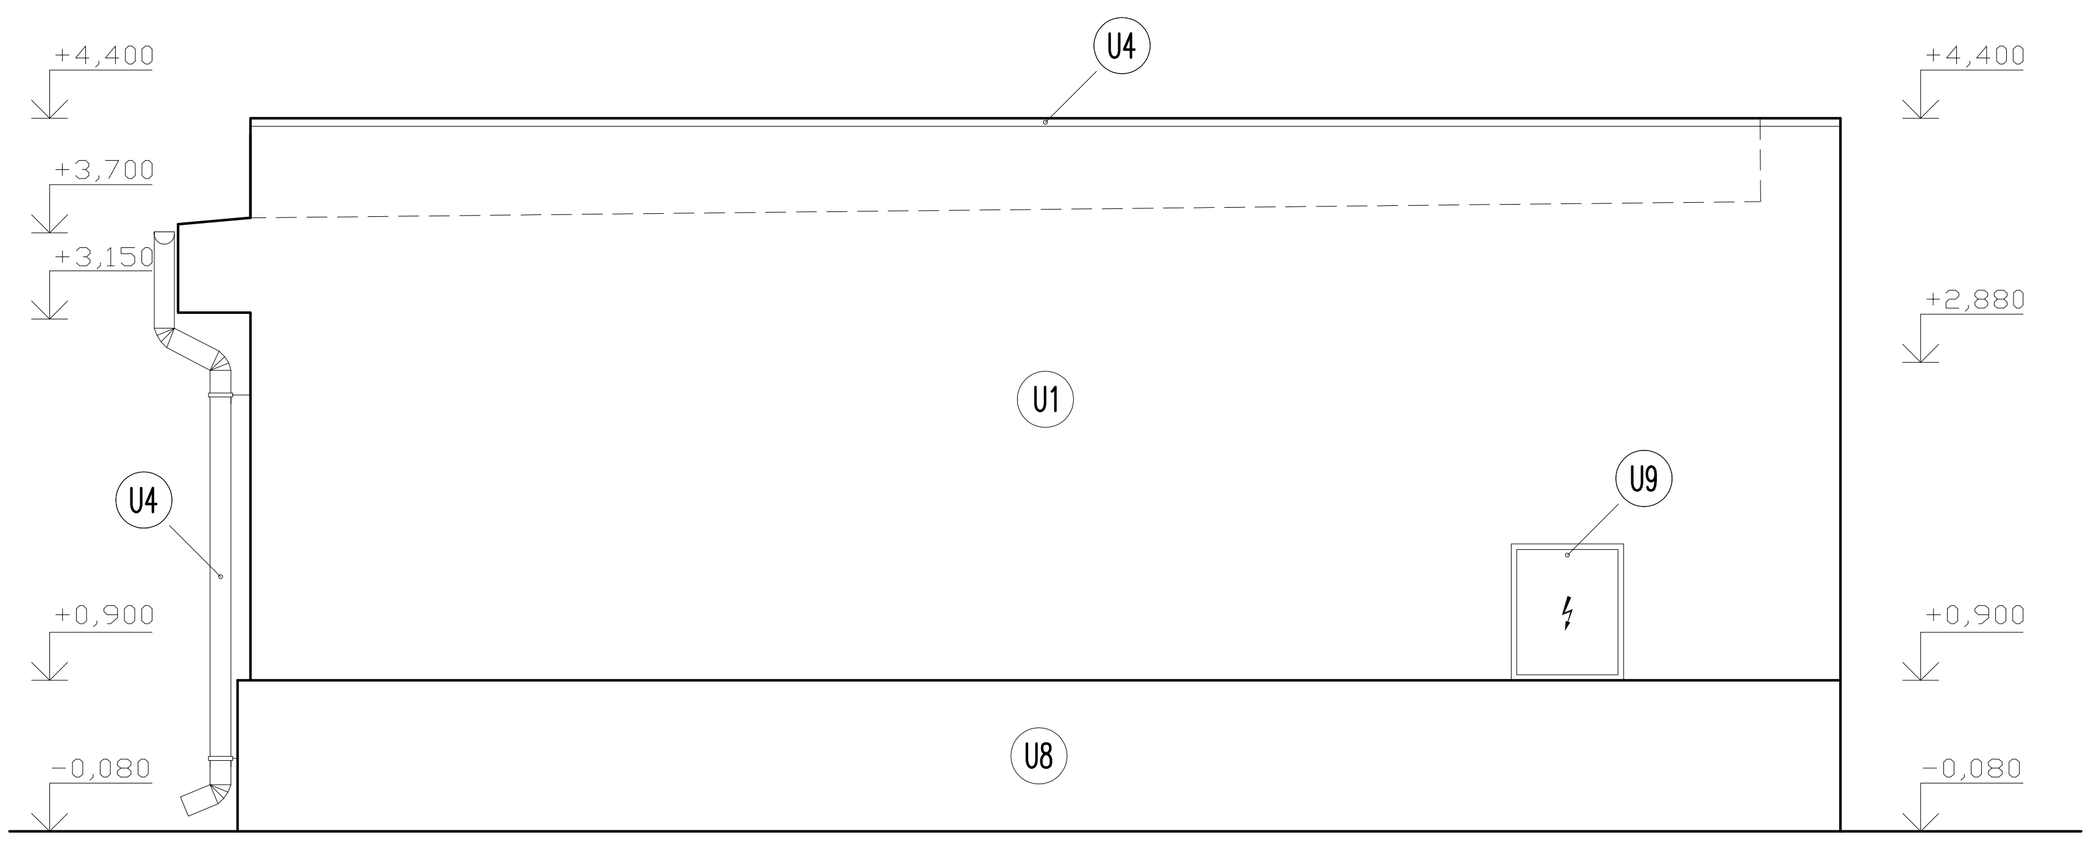

BOČNÉ POHĽADY

LEGENDA MATERIÁLOV

OZNAČENIE	DRUH POVRCHOVEJ ÚPRAVY	POPIS ZÁKLADNÉHO MATERIÁLU POUŽITÉHO PRI ÚPRAVE POVRCHU	MATERIÁL KONEČNEJ ÚPRAVY POVRCHU	FARBA KONEČNEJ ÚPRAVY POVRCHU	TECHN. NORMA KATALÓG
U1	OMIETKA FASÁDY	SILIKÓN–SILIKÁTOVÁ OMIETKA ROZTIERANÁ JEMNOZRNNÁ VR930	BEZ POVRCHOVEJ ÚPRAVY	farba SVETLÁ SIVÁ	
U2	OKNO	PLASTOVÉ RÁMY, IZOLAČNÉ DVOJSKLO	BEZ POVRCHOVEJ ÚPRAVY	farba BIELA	
U3	MREŽE	OCEĽOVÉ TENKOSTENNÉ PROFILY, OCEĽOVÉ KRUHOVÉ TYČE	SYNTETICKÝ NÁTER – ZÁKLADNÝ + 2 x KRYCÍ S 1–NÁSOBNÝM EMAILOVANÍM	farba BIELA	
U4	KLAMP. PRVKY STRECHY, ŽĽABY A ZVODY	OCEĽ. POZINK. PLECH S ÚPRAVOU POLYESTER 25, PURAL 50 A NÁNOSOM PVC	BEZ POVRCHOVEJ ÚPRAVY	farba SIVÁ	STN 73 3610
U5	KRYTINA STRECHY	MECHANICKY KOTVENÁ STREŠNÁ HYDROIZOLAČNÁ FÓLIA PVC–P	BEZ POVRCHOVEJ ÚPRAVY	farba SIVÁ	
U6	OPLECHOVANIE PARAPETOV	HLINÍKOVÝ PLECH S ÚPRAVOU KOMAXIT S hr. 2,00 mm	BEZ POVRCHOVEJ ÚPRAVY	farba BIELA	STN 73 3610
U7	GARÁŽOVÁ BRÁNA	AUTOMATICKÁ GARÁŽOVÁ BRÁNA, HLINÍKOVÉ PROFILY, PÁSOVÝ POVRCH	KRYCIA FÓLIA PROFILOV	farba BIELA	
U8	OMIETKA SOKLA	SILIKÓN–SILIKÁTOVÁ OMIETKA ROZTIERANÁ JEMNOZRNNÁ VR930	BEZ POVRCHOVEJ ÚPRAVY	farba SIVÁ	
U9	ELEKTRICKÁ ROZVODNÁ SKRIŇA	OCEĽOVÉ TENKOSTENNÉ PROFILY, OCEĽOVÝ PLECH	SYNTETICKÝ NÁTER – ZÁKLADNÝ + 2 x KRYCÍ S 1–NÁSOBNÝM EMAILOVANÍM	farba BIELA	
U10	VSTUPNÉ DVERE	PLASTOVÉ RÁMY, PLASTOVÉ IZOLAČNÉ PANELY, IZOLAČNÉ DVOJSKLO	BEZ POVRCHOVEJ ÚPRAVY	farba BIELA	
U11	SPEVNENÁ PLOCHA, ODKVAPOVÝ CHODNÍK	MONOLITICKÝ BETÓN	BEZ POVRCHOVEJ ÚPRAVY	PRIRODZENÁ FARBA BETÓNU	

Táto projektová dokumentácia bola zhotovená pomocou
LEGÁLNEHO softwaru AutoCAD LT 2010 (Serial No 391–26604147)
od spoločnosti Autodesk, Inc., 111 McInnis Parkway, San Rafael, CA 94903, USA

±0,000 = 241,100 m.n.m

VÝŠKOVÝ SYSTÉM : BPV

Autor	Ing. Michal SLOBODNÍK Autorizovaný stavebný inžinier SKSI, reg. číslo 4260*I1,I2 kategória Inžinier pre konštrukcie pozemných stavieb kategória Inžinier pre konštrukcie inžinierskych stavieb	PROMOST s.r.o. 985 56 Gregorova Vieska 73 prev. Nám. republiky 26, 984 01 Lučenec mobil: +421 903 811 902, +421 907 816 525 http://www.promost.szm.sk e-mail: promost29@gmail.com, promost@szm.sk
Zodp.projektant	Ing. Michal SLOBODNÍK	
Vypracoval	Ing. Michal SLOBODNÍK	
Kreslil	Bc. Kristián MENYHÉRT	
Stavebník: Obec Čakanovce, Čakanovce 312, 985 58 Radzovce		Formát: 03xA4
Stavba: REKONŠTRUKCIA HASIČSKEJ ZBROJNICE V OBCI ČAKANOVCE		Dátum: 03.2018
		Stupeň: PROJEKT STAVBY
		Číslo zakázky: MS–44–2017
		Poznámka
Obsah: BOČNÉ POHĽADY NOVÝ STAV		Mierka: 1:50 / Č.výkr.: E–10

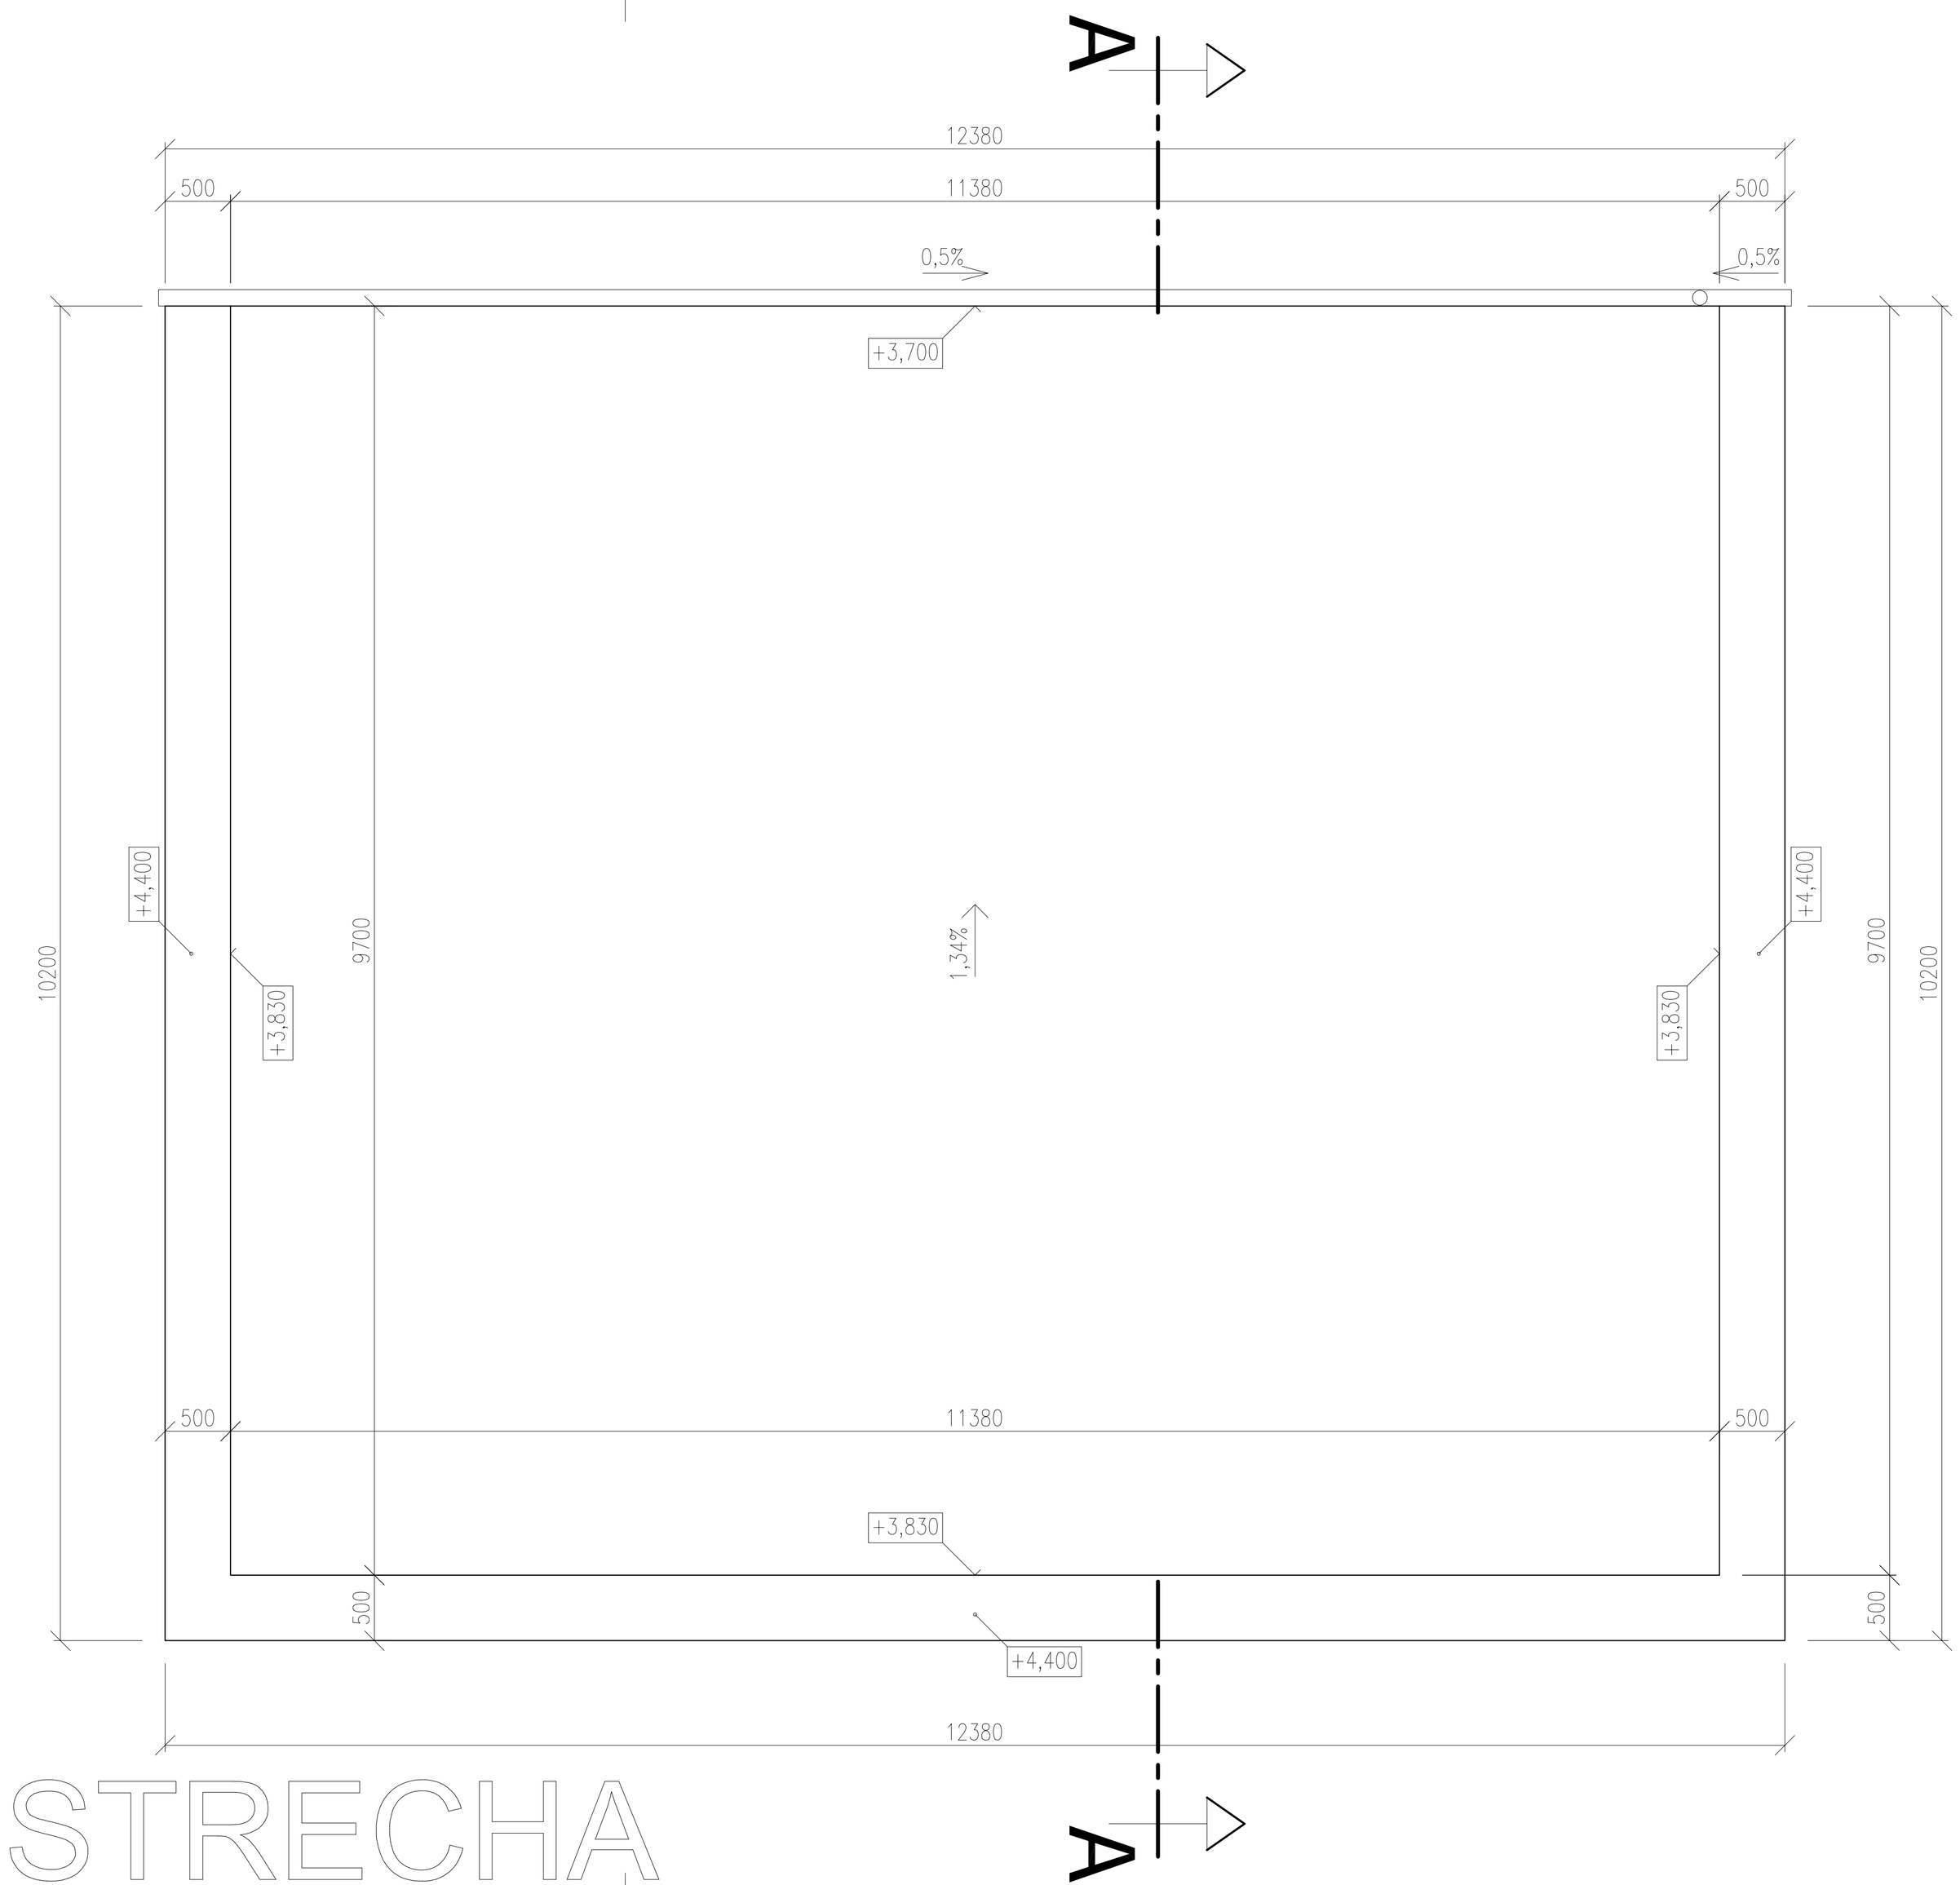

STRECHA

LEGENDA MATERIÁLOV

POZNÁMKY :

POZN. 01 : SKLON STREŠNEJ ROVINY – 1,34%
POZN. 02 : PLOCHA STRECHY OBJEKTU – 110,78 m^2
POZN. 03 : KRYTINA STRECHY OBJEKTU – MECHANICKY KOTVENÁ STREŠNÁ HYDROIZOLAČNÁ FÓLIA PVC–P S hr. 1,50 mm
POZN. 04 : ŽĽAB – PODODKVAPOVÝ POLKRUHOVÝ DN 150 mm KLADENÝ V SPÁDE 0,5% V SMERE KU ODPADOVEJ RÚRE, OCEĽOVÝ POZINKOVANÝ PLECH S ÚPRAVOU PURAL S hr. 0,50 mm, farba SIVÁ, STN 73 3610
POZN. 05 : ODPADOVÁ RÚRA – KRUHOVÁ DN 100 mm, OCEĽOVÝ POZINKOVANÝ PLECH S ÚPRAVOU PURAL S hr. 0,50 mm, farba SIVÁ, STN 73 3610
POZN. 06 : KLAMPIARSKE PRVKY STRECHY – OCEĽOVÝ POZINKOVANÝ PLECH S ÚPRAVOU NÁNOSOM PVC, S hr. 0,60 mm, farba SIVÁ, STN 73 3610
POZN. 07 : VÝKRES KONFRONTOVAŤ S REALIZAČNÝMI VÝKRESMI JEDNOTLIVÝCH PROFESIÍ!

+4,300 – VÝŠKOVÁ KÓTA HORNEJ HRANY KRYTINY, RESP. ATIKY

Táto projektová dokumentácia bola zhotovená pomocou
LEGÁLNEHO softwaru AutoCAD LT 2010 (Serial No 391–26604147)
od spoločnosti Autodesk, Inc., 111 McInnis Parkway, San Rafael, CA 94903, USA

±0,000 = 241,100 m.n.m

VÝŠKOVÝ SYSTÉM : BPV

Autor	Ing. Michal SLOBODNÍK Autorizovaný stavebný inžinier SKSI, reg. číslo 4260*I1,I2 kategória Inžinier pre konštrukcie pozemných stavieb kategória Inžinier pre konštrukcie inžinierskych stavieb	PROMOST s.r.o. 985 56 Gregorova Vieska 73 prev. Nám. republiky 26, 984 01 Lučenec mobil: +421 903 811 902, +421 907 816 525 http://www.promost.szm.sk e-mail: promost29@gmail.com, promost@szm.sk
Zodp.projektant	Ing. Michal SLOBODNÍK	
Vypracoval	Ing. Michal SLOBODNÍK	
Kreslil	Bc. Kristián MENYHÉRT	

Stavebník: Obec Čakanovce, Čakanovce 312, 985 58 Radzovce	Formát	03xA4
Stavba: REKONŠTRUKCIA HASIČSKEJ ZBROJNICE V OBCI ČAKANOVCE	Dátum	03.2018
	Stupeň	PROJEKT STAVBY
	Číslo zakázky	MS–44–2017
	Poznámka	
Obsah: PÔDORYS STRECHY NOVÝ STAV	Mierka: 1:50	Č.výkr.: E–11

VÝPIS VONKAJŠÍCH VÝPLNÍ OTVOROV 01

OZNAČENIE	SCHÉMA VÝPLNE OTVORU (m 1:50)	POPIS VÝPLNE OTVORU / ROZMERY VÝPLNE OTVORU	MATERIÁL VÝPLNE OTVORU / POVRCH. ÚPRAVA VÝPLNE OTVORU	KOVANIE VÝPLNE OTVORU / PARAPET VÝPLNE OTVORU	POČET (ks) I.N.P.	POČET (ks) SPOLU
0 / 101	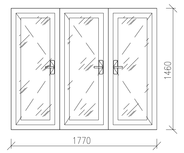	PLASTOVÉ – TROJKRÍDLOVÉ OKNO OTVÁRAVÉ 1770x1460 mm	PLASTOVÉ PROFILY IZOLAČNÉ DVOJSKLO 4–16–4 mm Ug=1,1 W/(m2.K)	CELOOBVODOVÉ KOVANIE SÚČASŤ DODÁVKY OKNA	5	5
			FARBA BIELA	VNÚTORNÁ PLASTOVÁ PARAPETNÁ DOSKA SÚČASŤ DODÁVKY OKNA		
0 / 102	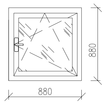	PLASTOVÉ – JEDNOKRÍDLOVÉ OKNO OTVÁRAVÉ 880x880 mm	PLASTOVÉ PROFILY IZOLAČNÉ DVOJSKLO 4–16–4 mm Ug=1,1 W/(m2.K)	CELOOBVODOVÉ KOVANIE SÚČASŤ DODÁVKY OKNA	1	1
			FARBA BIELA	VNÚTORNÁ PLASTOVÁ PARAPETNÁ DOSKA SÚČASŤ DODÁVKY OKNA		
DL / 104	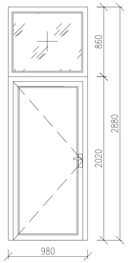	PLASTOVÉ EXTERIÉROVÉ DVERE S PEVNÝM NADSVETLÍKOM 980x2880 mm	PLASTOVÉ PROFILY IZOLAČNÉ PANELY IZOLAČNÉ DVOJSKLO 4–16–4 mm Ug=1,1 W/(m2.K)	CELOOBVODOVÉ KOVANIE SÚČASŤ DODÁVKY	1	1
			FARBA BIELA	——		

VÝPIS VONKAJŠÍCH VÝPLNÍ OTVOROV 02

OZNAČENIE	SCHÉMA VÝPLNE OTVORU (m 1:50)	POPIS VÝPLNE OTVORU / ROZMERY VÝPLNE OTVORU	MATERIÁL VÝPLNE OTVORU / POVRCH. ÚPRAVA VÝPLNE OTVORU	KOVANIE VÝPLNE OTVORU / PARAPET VÝPLNE OTVORU	POČET (ks) I.N.P.	POČET (ks) SPOLU
GB / 105	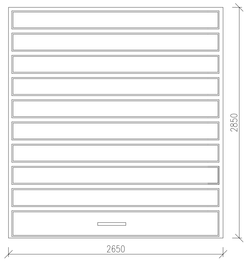	AUTOM. GARÁŽOVÁ BRÁNA ROLOVACIA 2650x2850 mm	HLINÍKOVÉ PROFILY	CELOOBVODOVÉ KOVANIE SÚČASŤ DODÁVKY	2	2
			KRYCIA FÓLIA PROFILOV FARBA BIELA	——		

LEGENDA MATERIÁLOV

POZN. 1: VŠETKY OTVORY V MURIVÁCH JE NUTNÉ ZAMERAŤ PRIAMO NA STAVBE PRED VÝROBOU A MONTÁŽOU VÝPLNÍ OTVOROV

POZN. 2: VŠETKY VÝPLNE VONKAJŠÍCH OTVOROV SÚ KRESLENÉ PRI POHLADE ZVNÚTRA

Táto projektová dokumentácia bola zhotovená pomocou
LEGÁLNEHO softwaru AutoCAD LT 2010 (Serial No 391–26604147)
od spoločnosti Autodesk, Inc., 111 McInnis Parkway, San Rafael, CA 94903, USA

±0,000 = 241,100 m.n.m

VÝŠKOVÝ SYSTÉM : BPV

Autor	Ing. Michal SLOBODNÍK Autorizovaný stavebný inžinier SKSI, reg. číslo 4260*1,2 kategória Inžinier pre konštrukcie pozemných stavieb kategória Inžinier pre konštrukcie inžinierskych stavieb	PROMOST s.r.o. 985 56 Gregorova Vieska 73 prev. Nám. republiky 26, 984 01 Lučenec mobil: +421 903 811 902, +421 907 816 525 http://www.promost.szm.sk e-mail: promost29@gmail.com, promost@szm.sk
Zodp.projektant	Ing. Michal SLOBODNÍK	
Vypracoval	Ing. Michal SLOBODNÍK	
Kreslil	Bc. Kristián MENYHÉRT	

Stavebník: Obec Čakanovce, Čakanovce 312, 985 58 Radzovce	Formát	03xA4
Stavba: REKONŠTRUKCIA HASIČSKEJ ZBROJNICE V OBCI ČAKANOVCE	Dátum	03.2018
	Stupeň	PROJEKT STAVBY
	Číslo zakázky	MS–44–2017
	Poznámka	
Obsah: VÝPIS VÝPLNÍ VONKAJŠÍCH OTVOROV	Mierka: 1:50	Č.výkr.: E–20

VÝPIS DREVENÝCH VNÚTORNÝCH DVERÍ 01

OZNAČENIE	SCHÉMA DVERÍ (m 1:50)	POPIS DVERÍ ROZMERY DVERÍ	MATERIÁL DVERÍ / POVRCH. ÚPRAVA DVERÍ	KOVANIE DVERÍ / PRAH DVERÍ ZÁRUBŇA DVERÍ	POČET (ks) I.N.P.	POČET (ks) SPOLU
DL 101	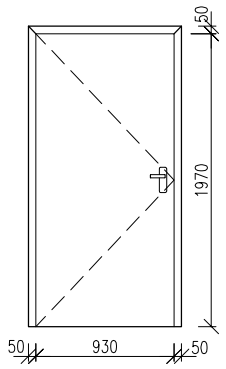	DREVENÉ INTERIÉROVÉ DVERE 930x1970 mm JEDNOKRÍDLOVÉ OTVÁRAVÉ LAVÉ PLNÉ	VONK. PLOCHY – DUBOVÁ DÝHA VNÚT. VÝPLŇ – SMREKOVÉ LATKY	KOVANIE SÚČASŤ DODÁVKY DVERÍ	1	1
			POVRCH. ÚPRAVA PRÍRODNÁ DÝHA–DUB	——		
DP 102	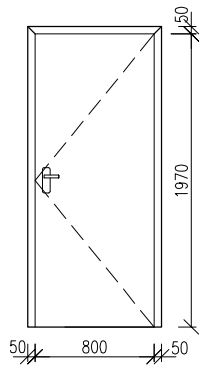	DREVENÉ INTERIÉROVÉ DVERE 800x1970 mm JEDNOKRÍDLOVÉ OTVÁRAVÉ PRAVÉ PLNÉ	VONK. PLOCHY – DUBOVÁ DÝHA VNÚT. VÝPLŇ – SMREKOVÉ LATKY	KOVANIE SÚČASŤ DODÁVKY DVERÍ	3	3
			POVRCH. ÚPRAVA PRÍRODNÁ DÝHA–DUB	——		
DL 103	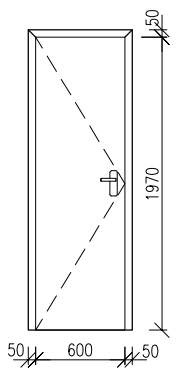	DREVENÉ INTERIÉROVÉ DVERE 600x1970 mm JEDNOKRÍDLOVÉ OTVÁRAVÉ LAVÉ PLNÉ	VONK. PLOCHY – DUBOVÁ DÝHA VNÚT. VÝPLŇ – SMREKOVÉ LATKY	KOVANIE SÚČASŤ DODÁVKY DVERÍ	2	2
			POVRCH. ÚPRAVA PRÍRODNÁ DÝHA–DUB	——		

LEGENDA MATERIÁLOV

POZN. 1: VŠETKY OTVORY V MURIVÁCH JE NUTNÉ ZMERAŤ PRIAMO NA STAVBE PRED VÝROBOU A MONTÁŽOU DVERÍ

POZN. 2: VŠETKY DVERE SÚ KRESLENÉ ZO STRANY PÁNTOV

Táto projektová dokumentácia bola zhotovená pomocou
LEGÁLNEHO softwaru AutoCAD LT 2010 (Serial No 391–26604147)
od spoločnosti Autodesk, Inc., 111 McInnis Parkway, San Rafael, CA 94903, USA

±0,000 = 241,100 m.n.m

VÝŠKOVÝ SYSTÉM : BPV

Autor	Ing. Michal SLOBODNÍK Autorizovaný stavebný inžinier SKSI, reg. číslo 4260*I1,I2 kategória Inžinier pre konštrukcie pozemných stavieb kategória Inžinier pre konštrukcie inžinierskych stavieb	PROMOST s.r.o. 985 56 Gregorova Vieska 73 prev. Nám. republiky 26, 984 01 Lučenec mobil: +421 903 811 902, +421 907 816 525 http://www.promost.szm.sk e-mail: promost29@gmail.com, promost@szm.sk
Zodp.projektant	Ing. Michal SLOBODNÍK	
Vypracoval	Ing. Michal SLOBODNÍK	
Kreslil	Bc. Kristián MENYHÉRT	
Stavebník: Obec Čakanovce, Čakanovce 312, 985 58 Radzovce		Formát: 02xA4
Stavba: REKONŠTRUKCIA HASIČSKEJ ZBROJNICE V OBCI ČAKANOVCE		Dátum: 03.2018
		Stupeň: PROJEKT STAVBY
		Číslo zakázky: MS–44–2017
		Poznámka:
Obsah: VÝPIS VÝPLNÍ OTVOROV – VNÚTORNÉ DVERE		Mierka: 1:50 / Č.výkr.: E–21

POL.	TECH. NORMA	ROZV. ŠÍRKA (mm)	SCHÉMA, POPIS	JEDNOT.	ČASŤ OBJEKTU		NÁTER	POZNÁMKA
					PARAPET	STRECHA		
K 101 AŽ K 103	STN 73 3610	225	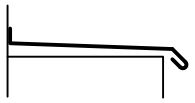 OPLECHOVANIE OKENNÝCH PARAPETOV Z HLINÍKOVÉHO PLECHU S POVRCHOVOU ÚPRAVOU KOMAXIT, HR. 2,0 mm, FARBA BIELA (VRÁTANE VŠETKÝCH DOPLNKOV)	m'	10,03		POVRCHOVÁ ÚPRAVA KOMAXIT - FARBA BIELA	
K 1	STN 73 3610	250	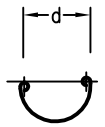 PODODKVAPOVÝ ŽĽAB POLKRUHOVÉHO TVARU Z POZINKOVANÉHO PLECHU S POVRCHOVOU ÚPR. PURAL 50 S hr. 0,50 mm d=150mm, (VRÁTANE VŠETKÝCH DOPLNKOV)	m'		12,43	POVRCHOVÁ ÚPRAVA PURAL 50 – FARBA SIVÁ	VRÁTANE ŽĽABOVÝCH HÁKOV A PRÍPONIEK
K 2	STN 73 3610	380	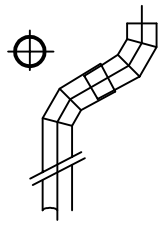 ODPADOVÁ RÚRA KRUHOVÉHO PRIEREZU A HORNÉ A DOLNÉ KOLENO Z POZINK. PLECHU S POVRCHOVOU ÚPRAVOU PURAL 50 hr. 0,50 mm d=120mm, (VRÁTANE VŠETKÝCH DOPLNKOV)	m'		4,1		
K 3	STN 73 3610	500	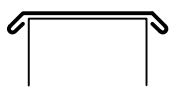 OPLECHOVANIE ATIKY Z POZINKOVANÉHO PLECHU S POVRCHOVOU S POVRCH. ÚPRAVOU NÁNOSOM PVC, HR. 0,6 MM (VRÁTANE VŠETKÝCH DOPLNKOV)	m'		32,1	POVRCHOVÁ ÚPRAVA NÁNOSOM PVC – FARBA SIVÁ	
K 4	STN 73 3610	330	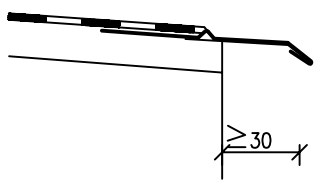 OPLECHOVANIE ODKVAPU STRECHY Z OCEĽ. POZINK. PLECHU S POVRCH. ÚPRAVOU NÁNOSOM PVC, HR. 0,6 MM (VRÁTANE VŠETKÝCH DOPLNKOV)	m'		11,38	POVRCHOVÁ ÚPRAVA NÁNOSOM PVC – FARBA SIVÁ	

Táto projektová dokumentácia bola zhotovená pomocou
LEGÁLNEHO softwaru AutoCAD LT 2010 (Serial No 391-26604147)
od spoločnosti Autodesk, Inc., 111 McInnis Parkway, San Rafael, CA 94903, USA

±0,000 = 241,100 m.n.m

VÝŠKOVÝ SYSTÉM : BPV

Autor	Ing. Michal SLOBODNÍK Autorizovaný stavebný inžinier SKSI, reg. číslo 4260*I1,I2 kategória Inžinier pre konštrukcie pozemných stavieb kategória Inžinier pre konštrukcie inžinierskych stavieb	**PROMOST s.r.o.** 985 56 Gregorova Vieska 73 prev. Nám. republiky 26, 984 01 Lučenec mobil: +421 903 811 902, +421 907 816 525 http://www.promost.szm.sk e-mail: promost29@gmail.com, promost@szm.sk
Zodp.projektant	Ing. Michal SLOBODNÍK	
Vypracoval	Ing. Michal SLOBODNÍK	
Kreslil	Bc. Kristián MENYHÉRT	
Stavebník: Obec Čakanovce, Čakanovce 312, 985 58 Radzovce		Formát: 02xA4
Stavba:		Dátum: 03.2018
		Stupeň: PROJEKT STAVBY
REKONŠTRUKCIA HASIČSKEJ ZBROJNICE V OBCI ČAKANOVCE		Číslo zakázky: MS-44-2017
		Poznámka:
Obsah: VÝPIS KLAMPIARSKYCH PRVKOV **NOVÝ STAV**		Mierka: / Č.výkr.: E-22